


SOLUCIONES MÓDULARES

Módulo

6.0x3.0mts con Baño

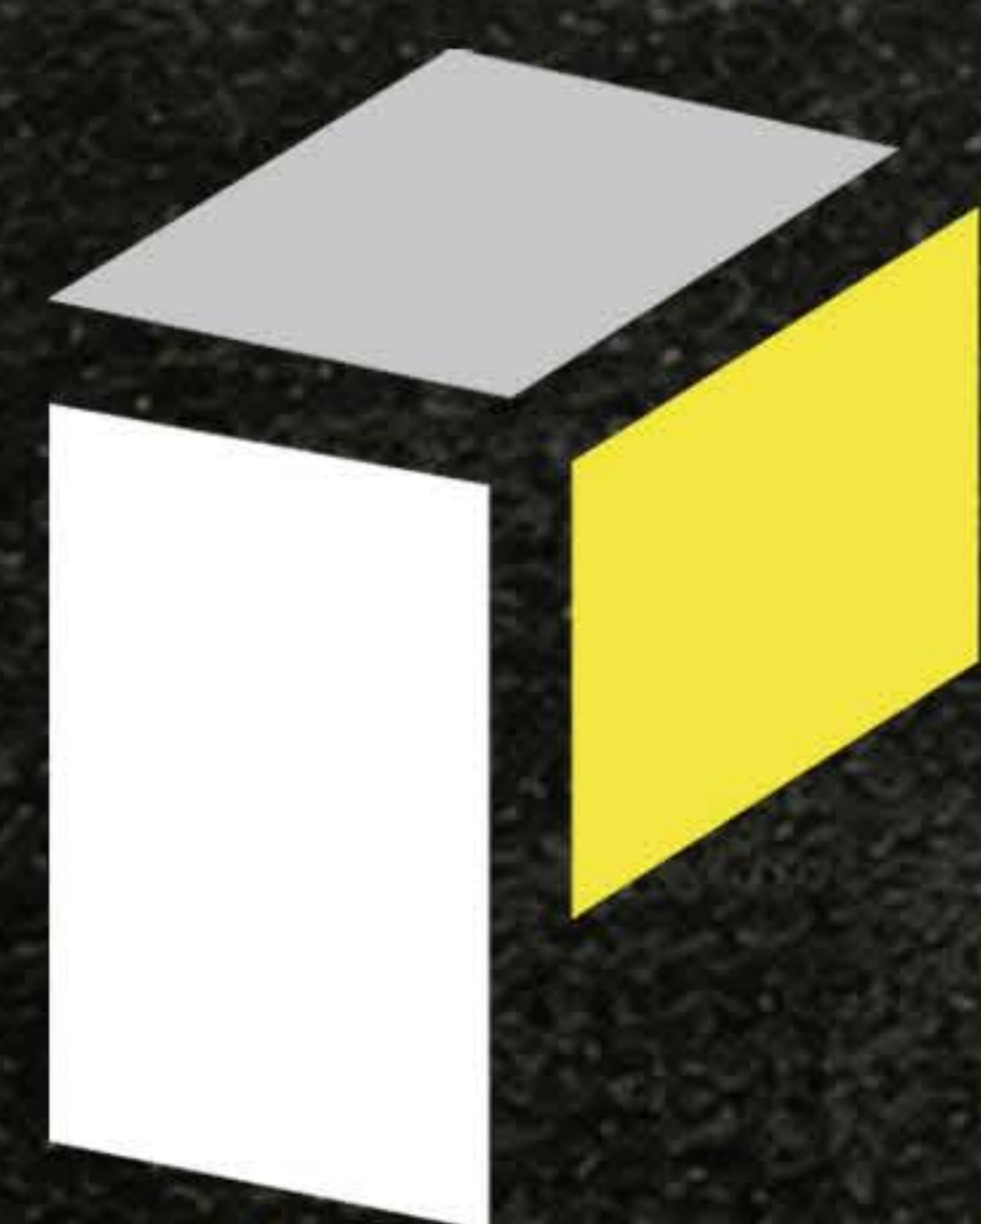


Pro
Casetas®

INFORMACIÓN

Módulo prefabricado de **6,00 x 3,00 mts con Baño**, diseñado para crear un espacio moderno, funcional y altamente eficiente para oficinas o áreas de atención al cliente. Destaca por sus terminaciones de alta calidad y una distribución interior **optimizada**, que mejora la comodidad, la visibilidad y el desempeño del equipo de trabajo, ofreciendo una **solución** práctica y **profesional** para cualquier proyecto

ESPECIFICACIONES TÉCNICAS

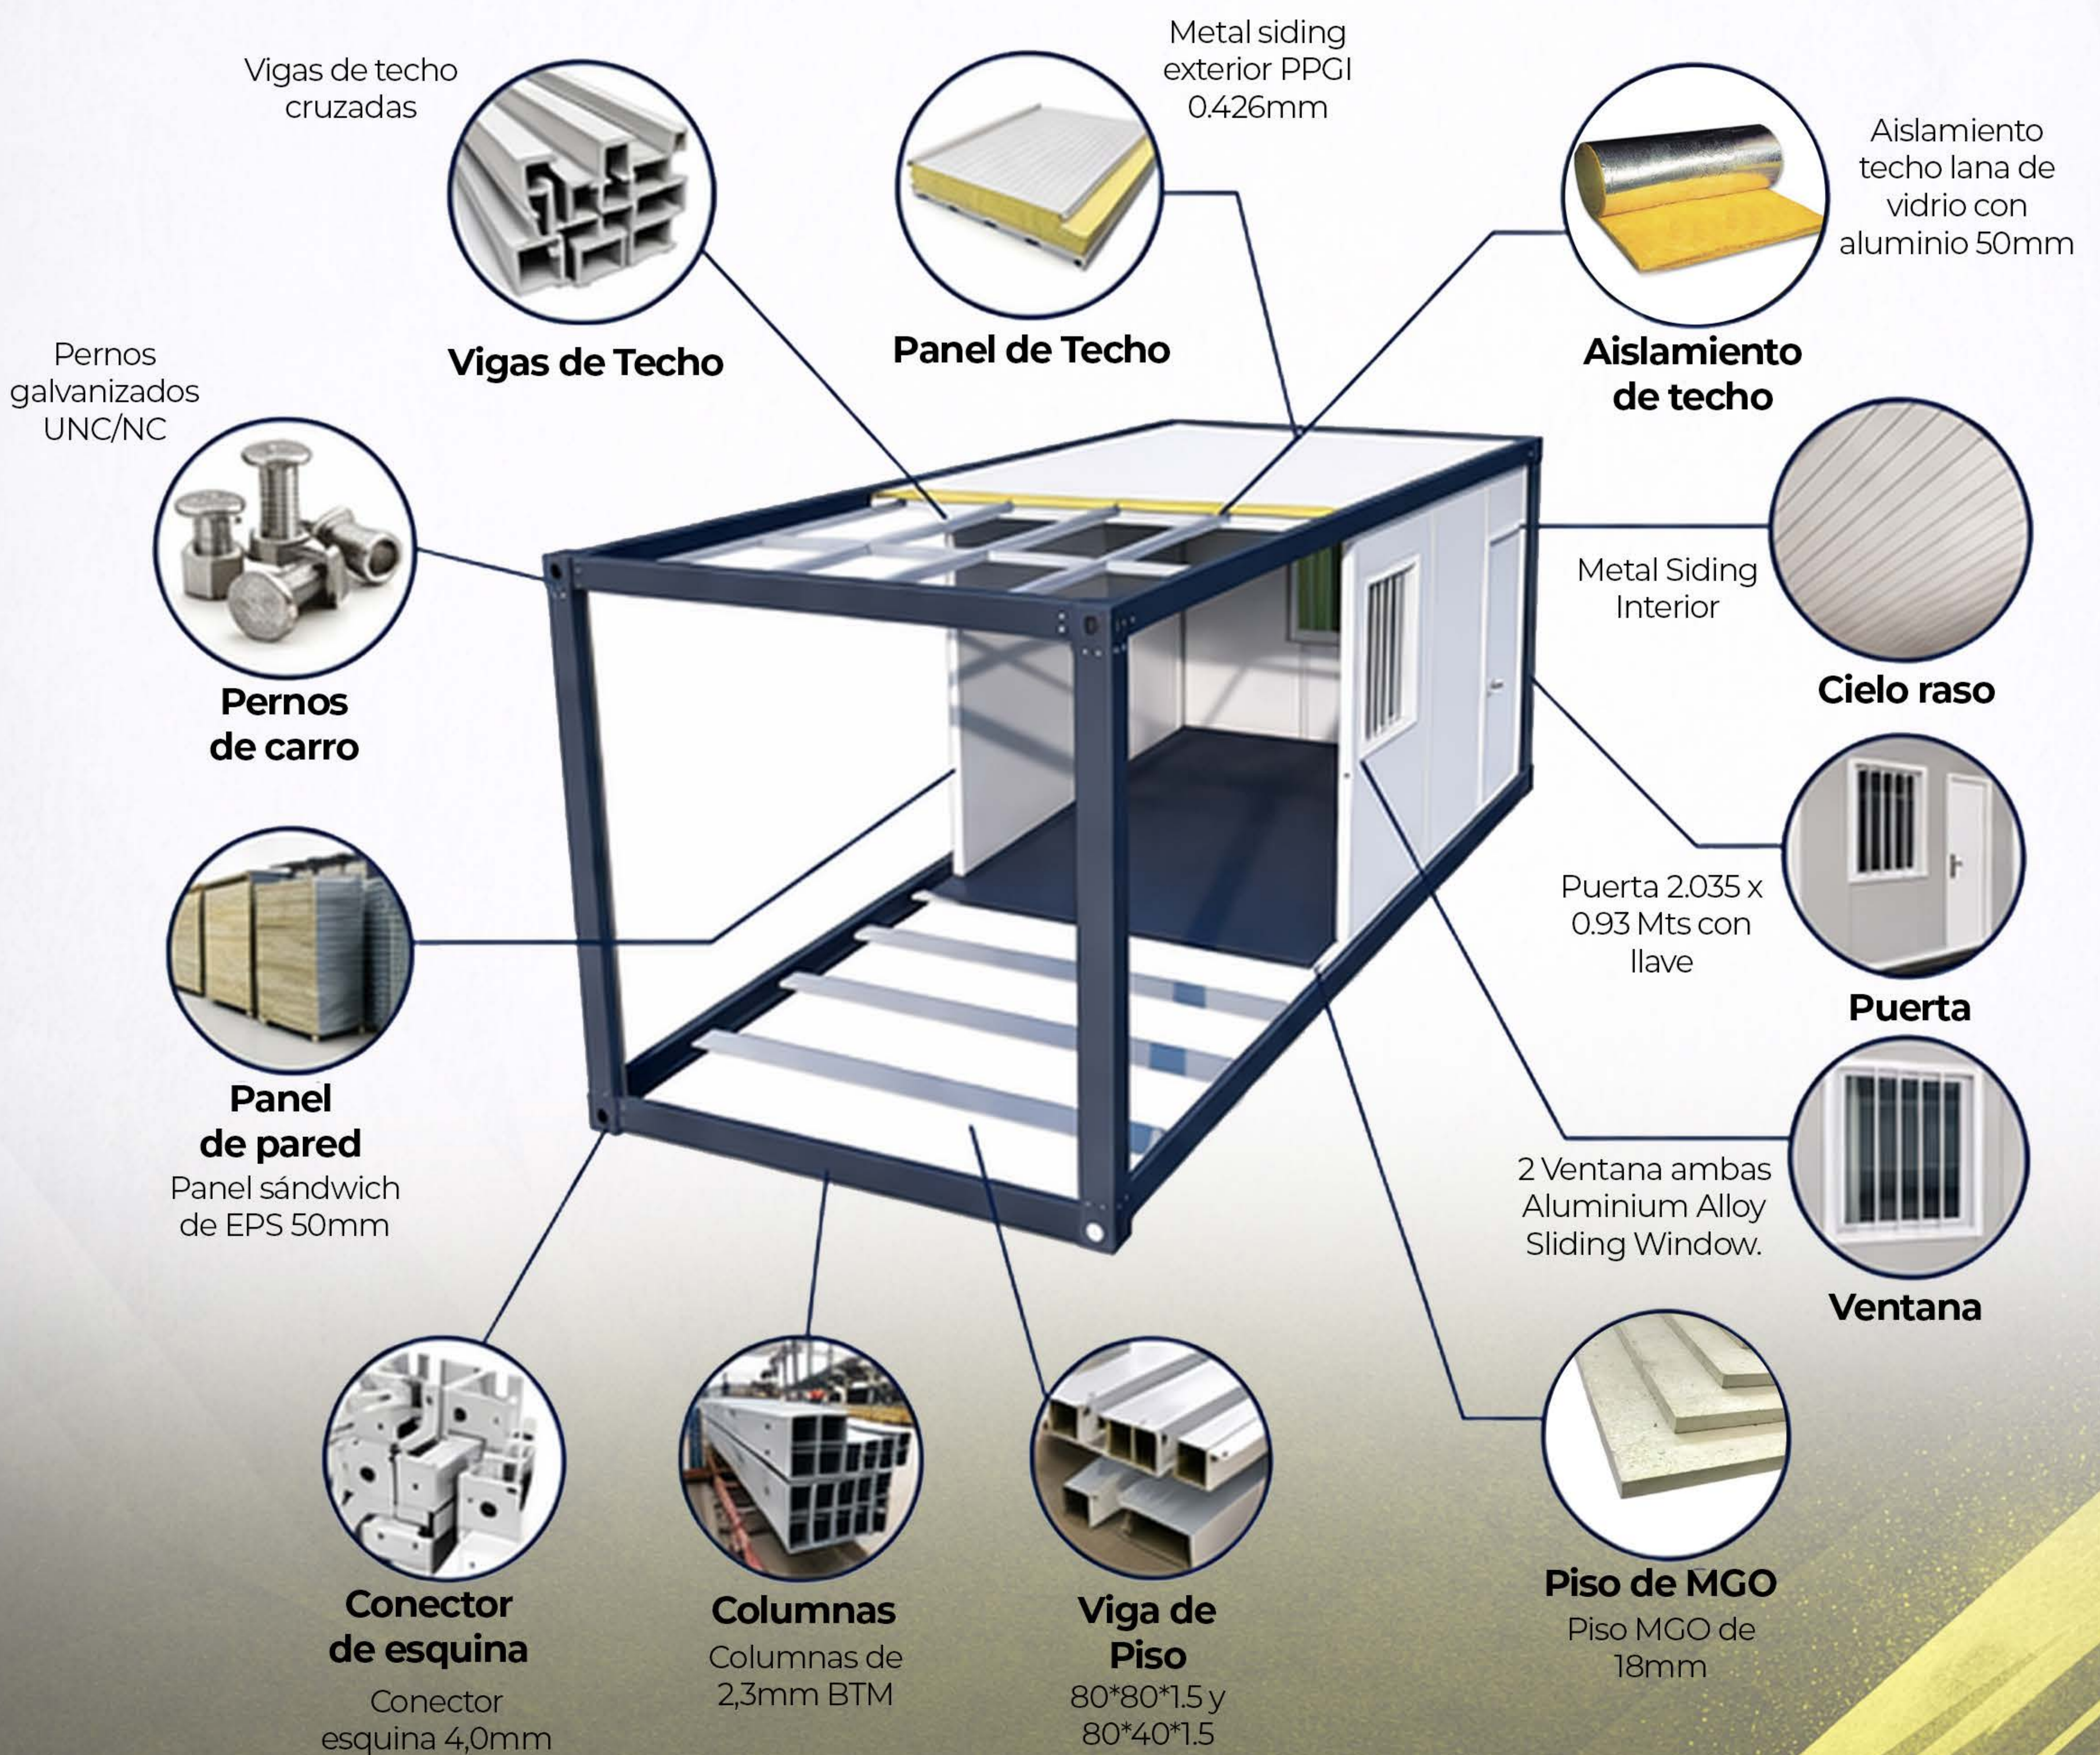


Se informa que en virtud a lo dispuesto en la ley N° 19.742, que los textos, planos e imágenes contenidas en la presente pieza fueron elaborados con fines ilustrativos, todas las dimensiones son aproximadas, no constituyendo necesariamente una representación exacta de la realidad. Su único objetivo es mostrar una caracterización general del proyecto y no cada uno de sus detalles.

PLANOS




Elevación Frontal

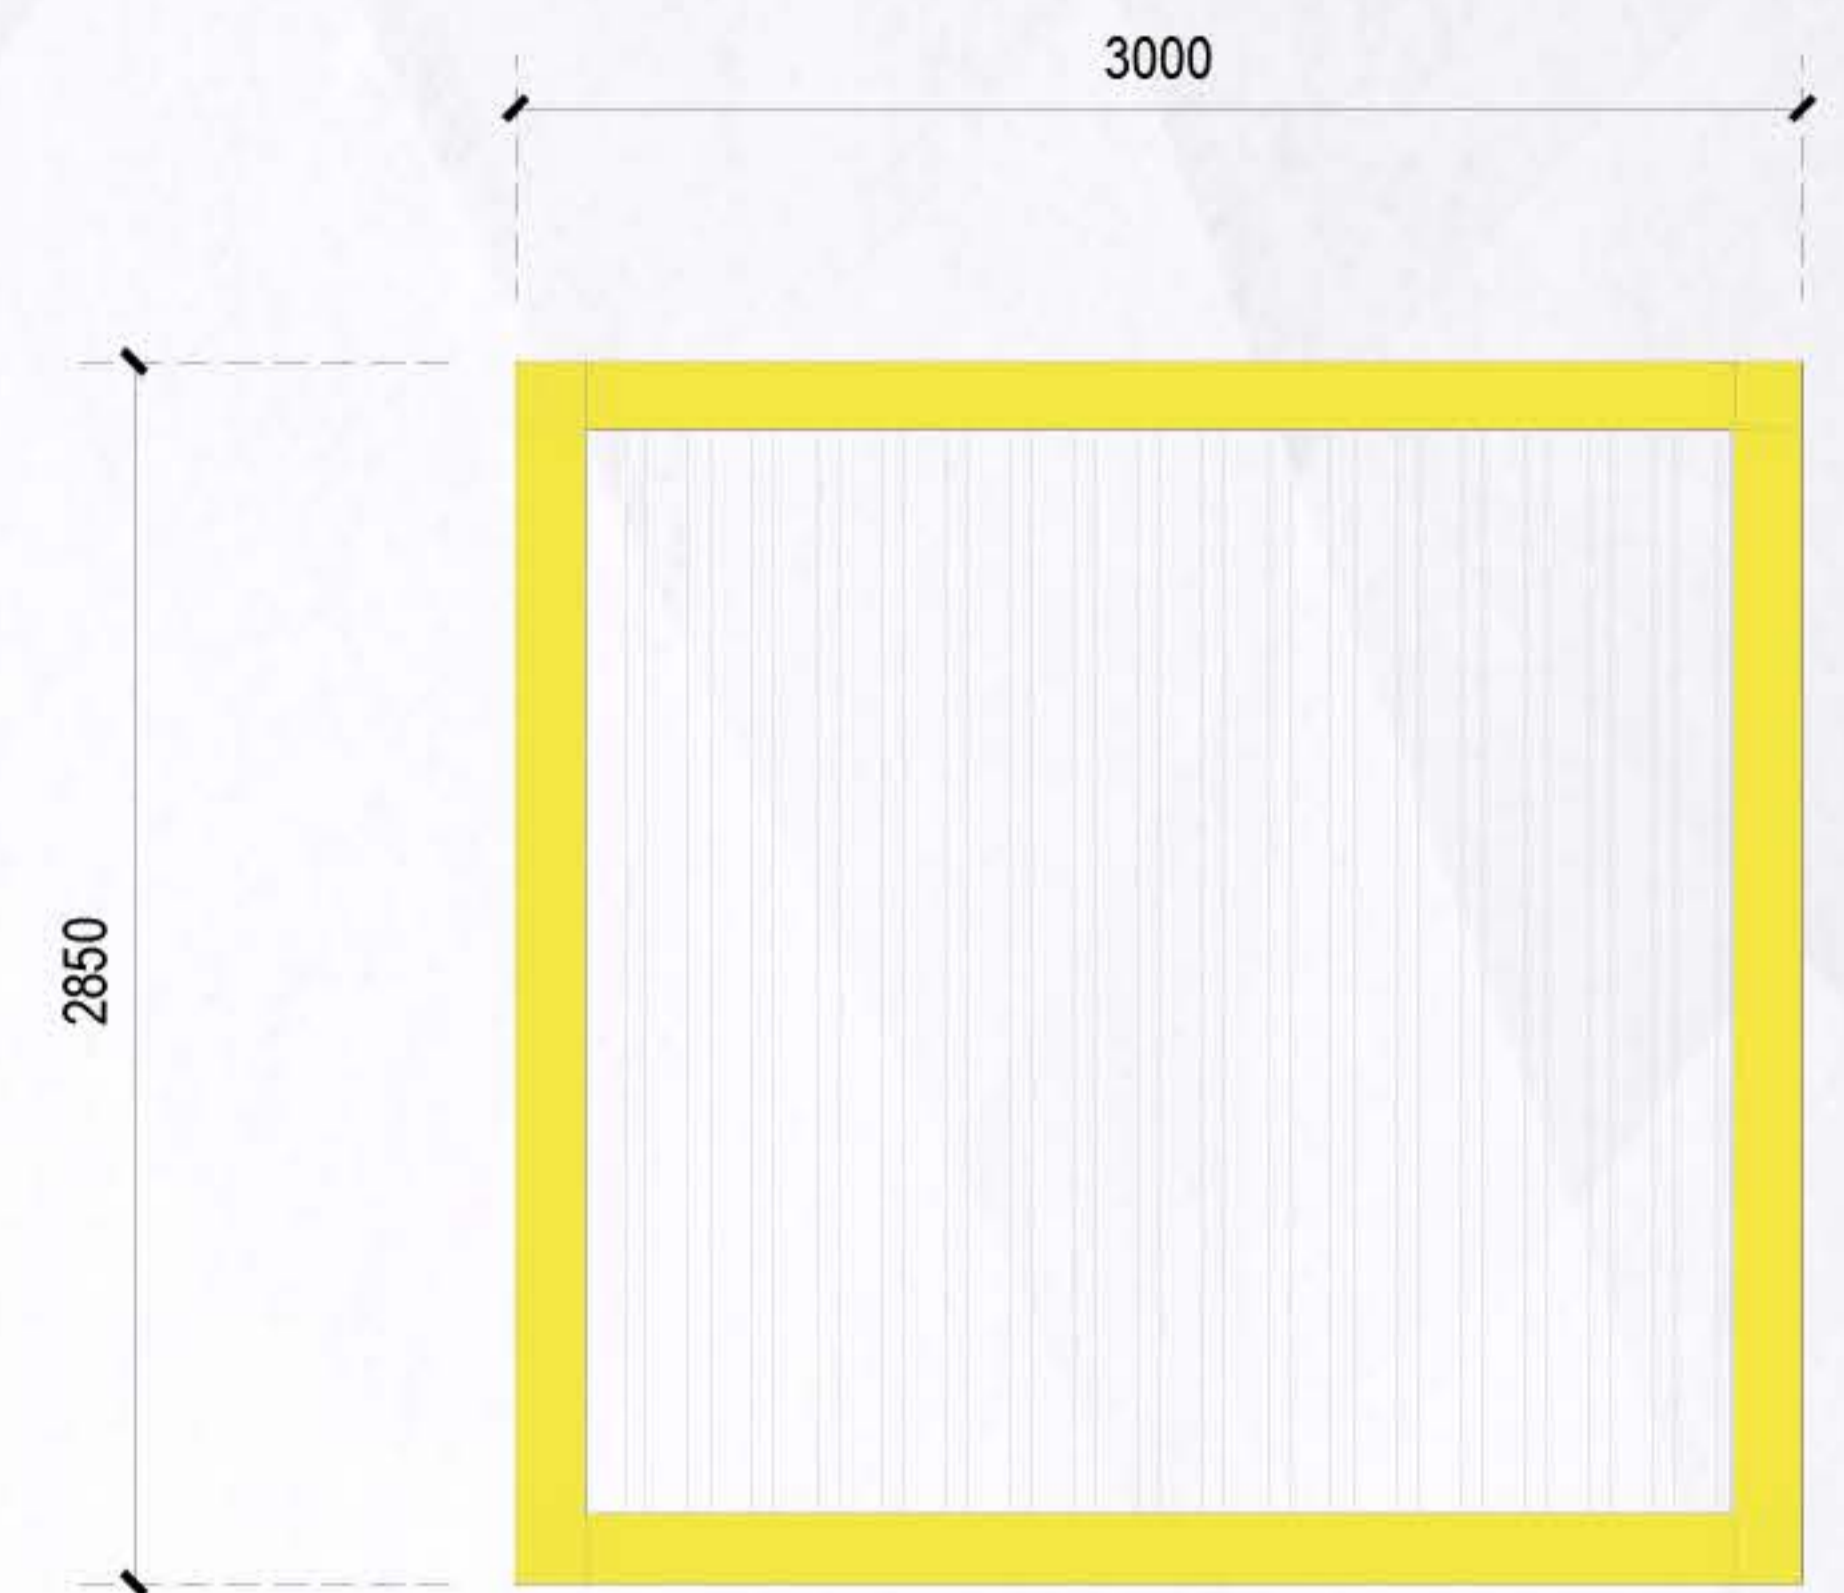


Elevación Lateral



Elevación Posterior

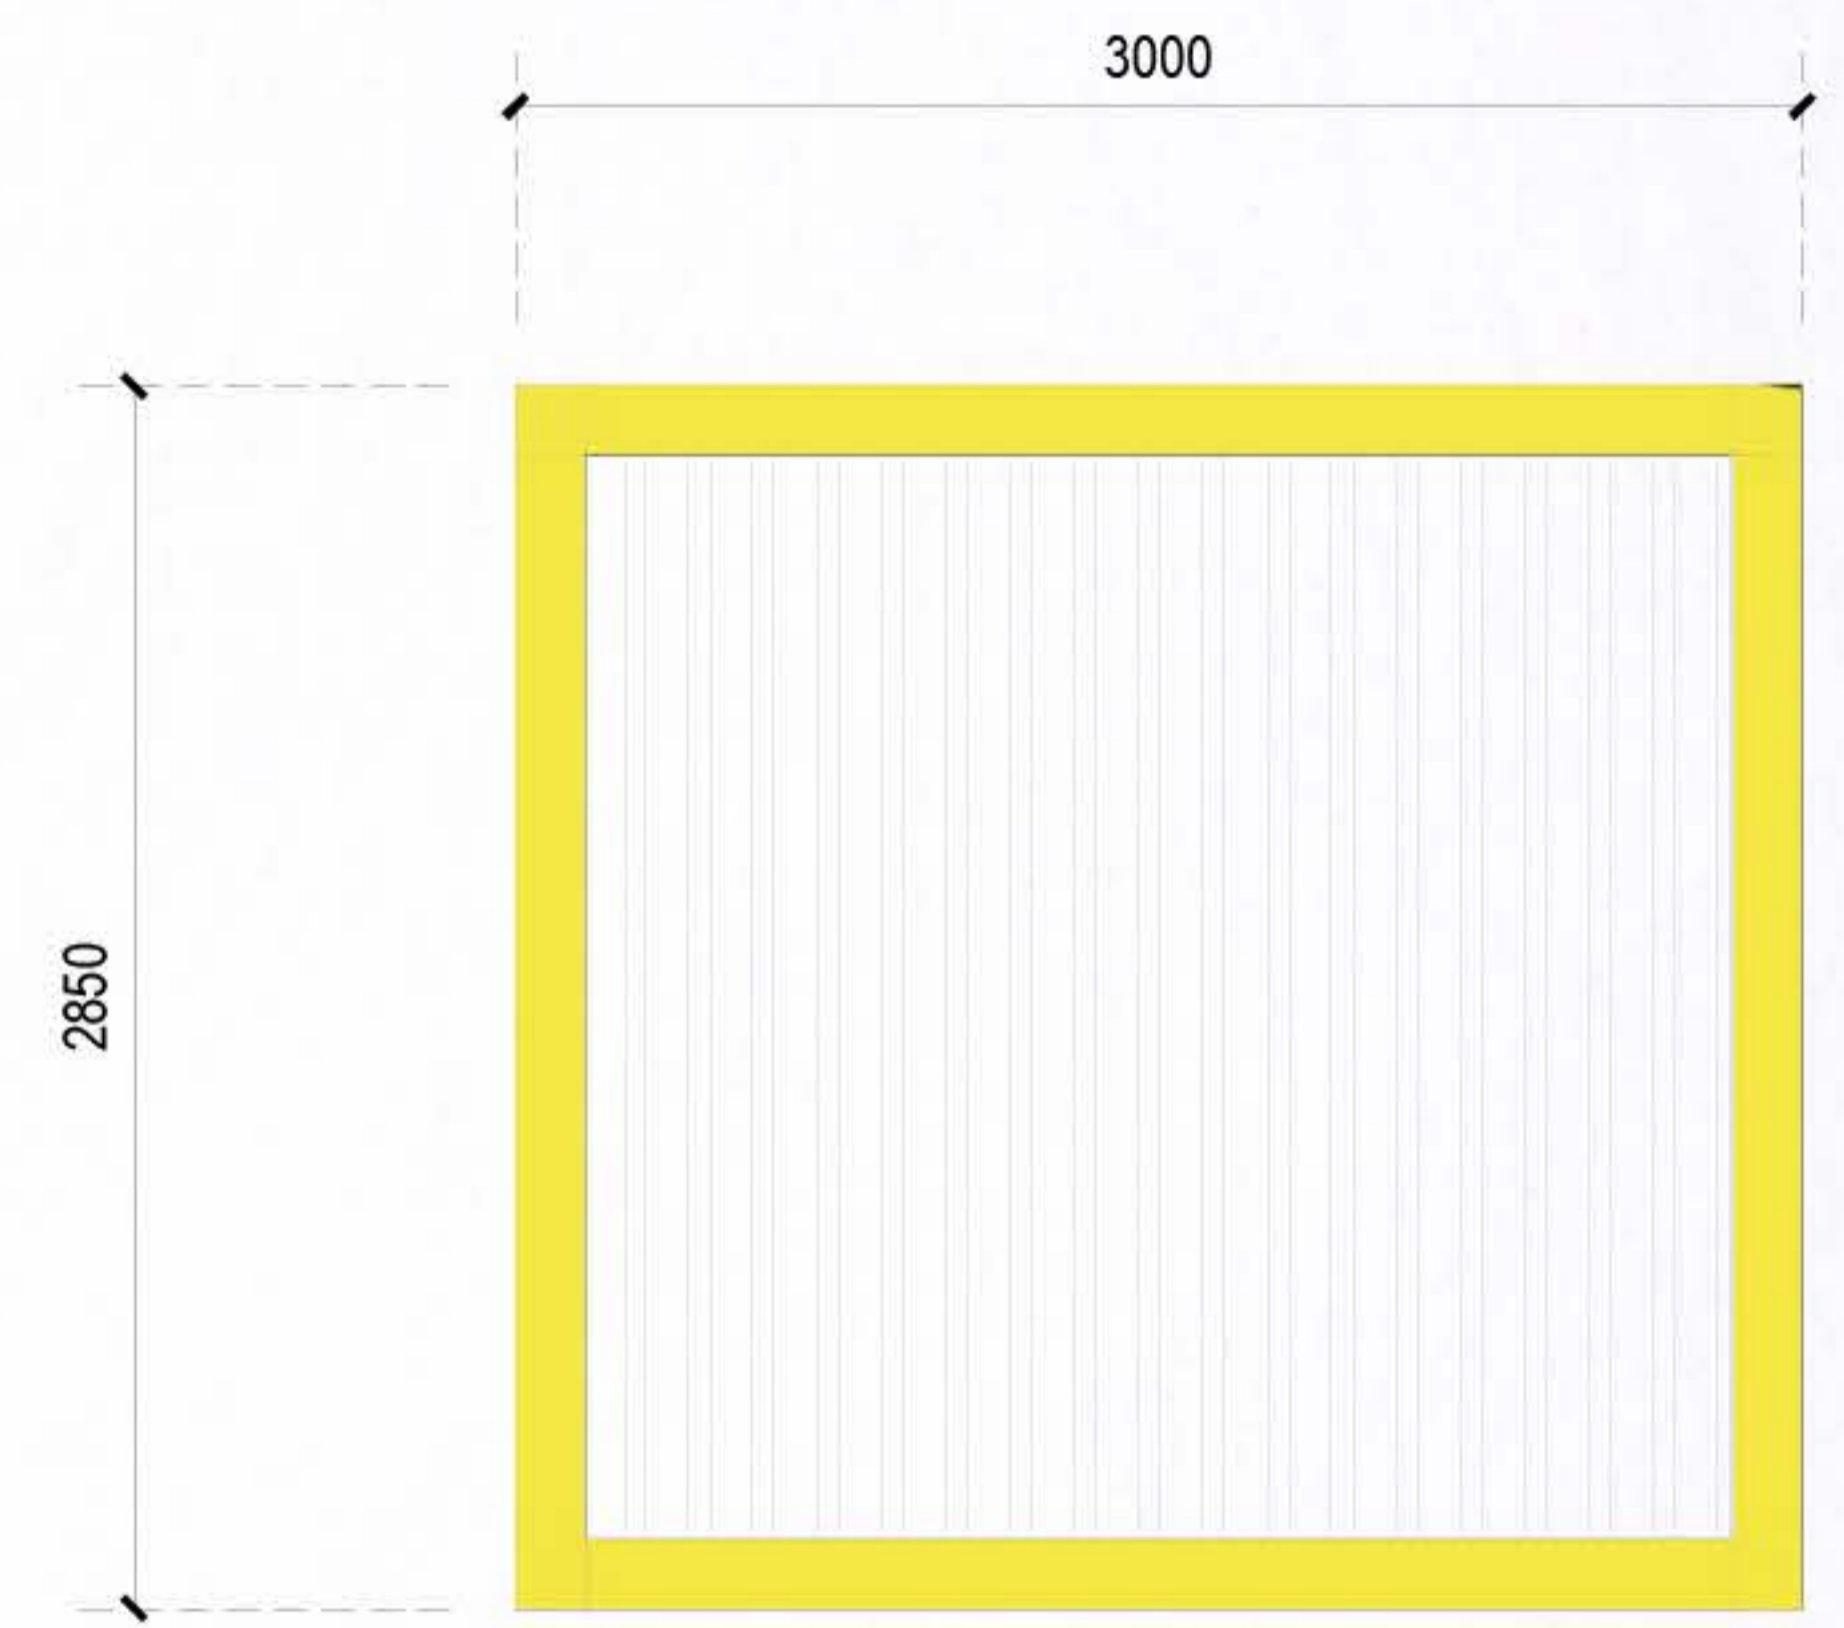

Elevación Lateral

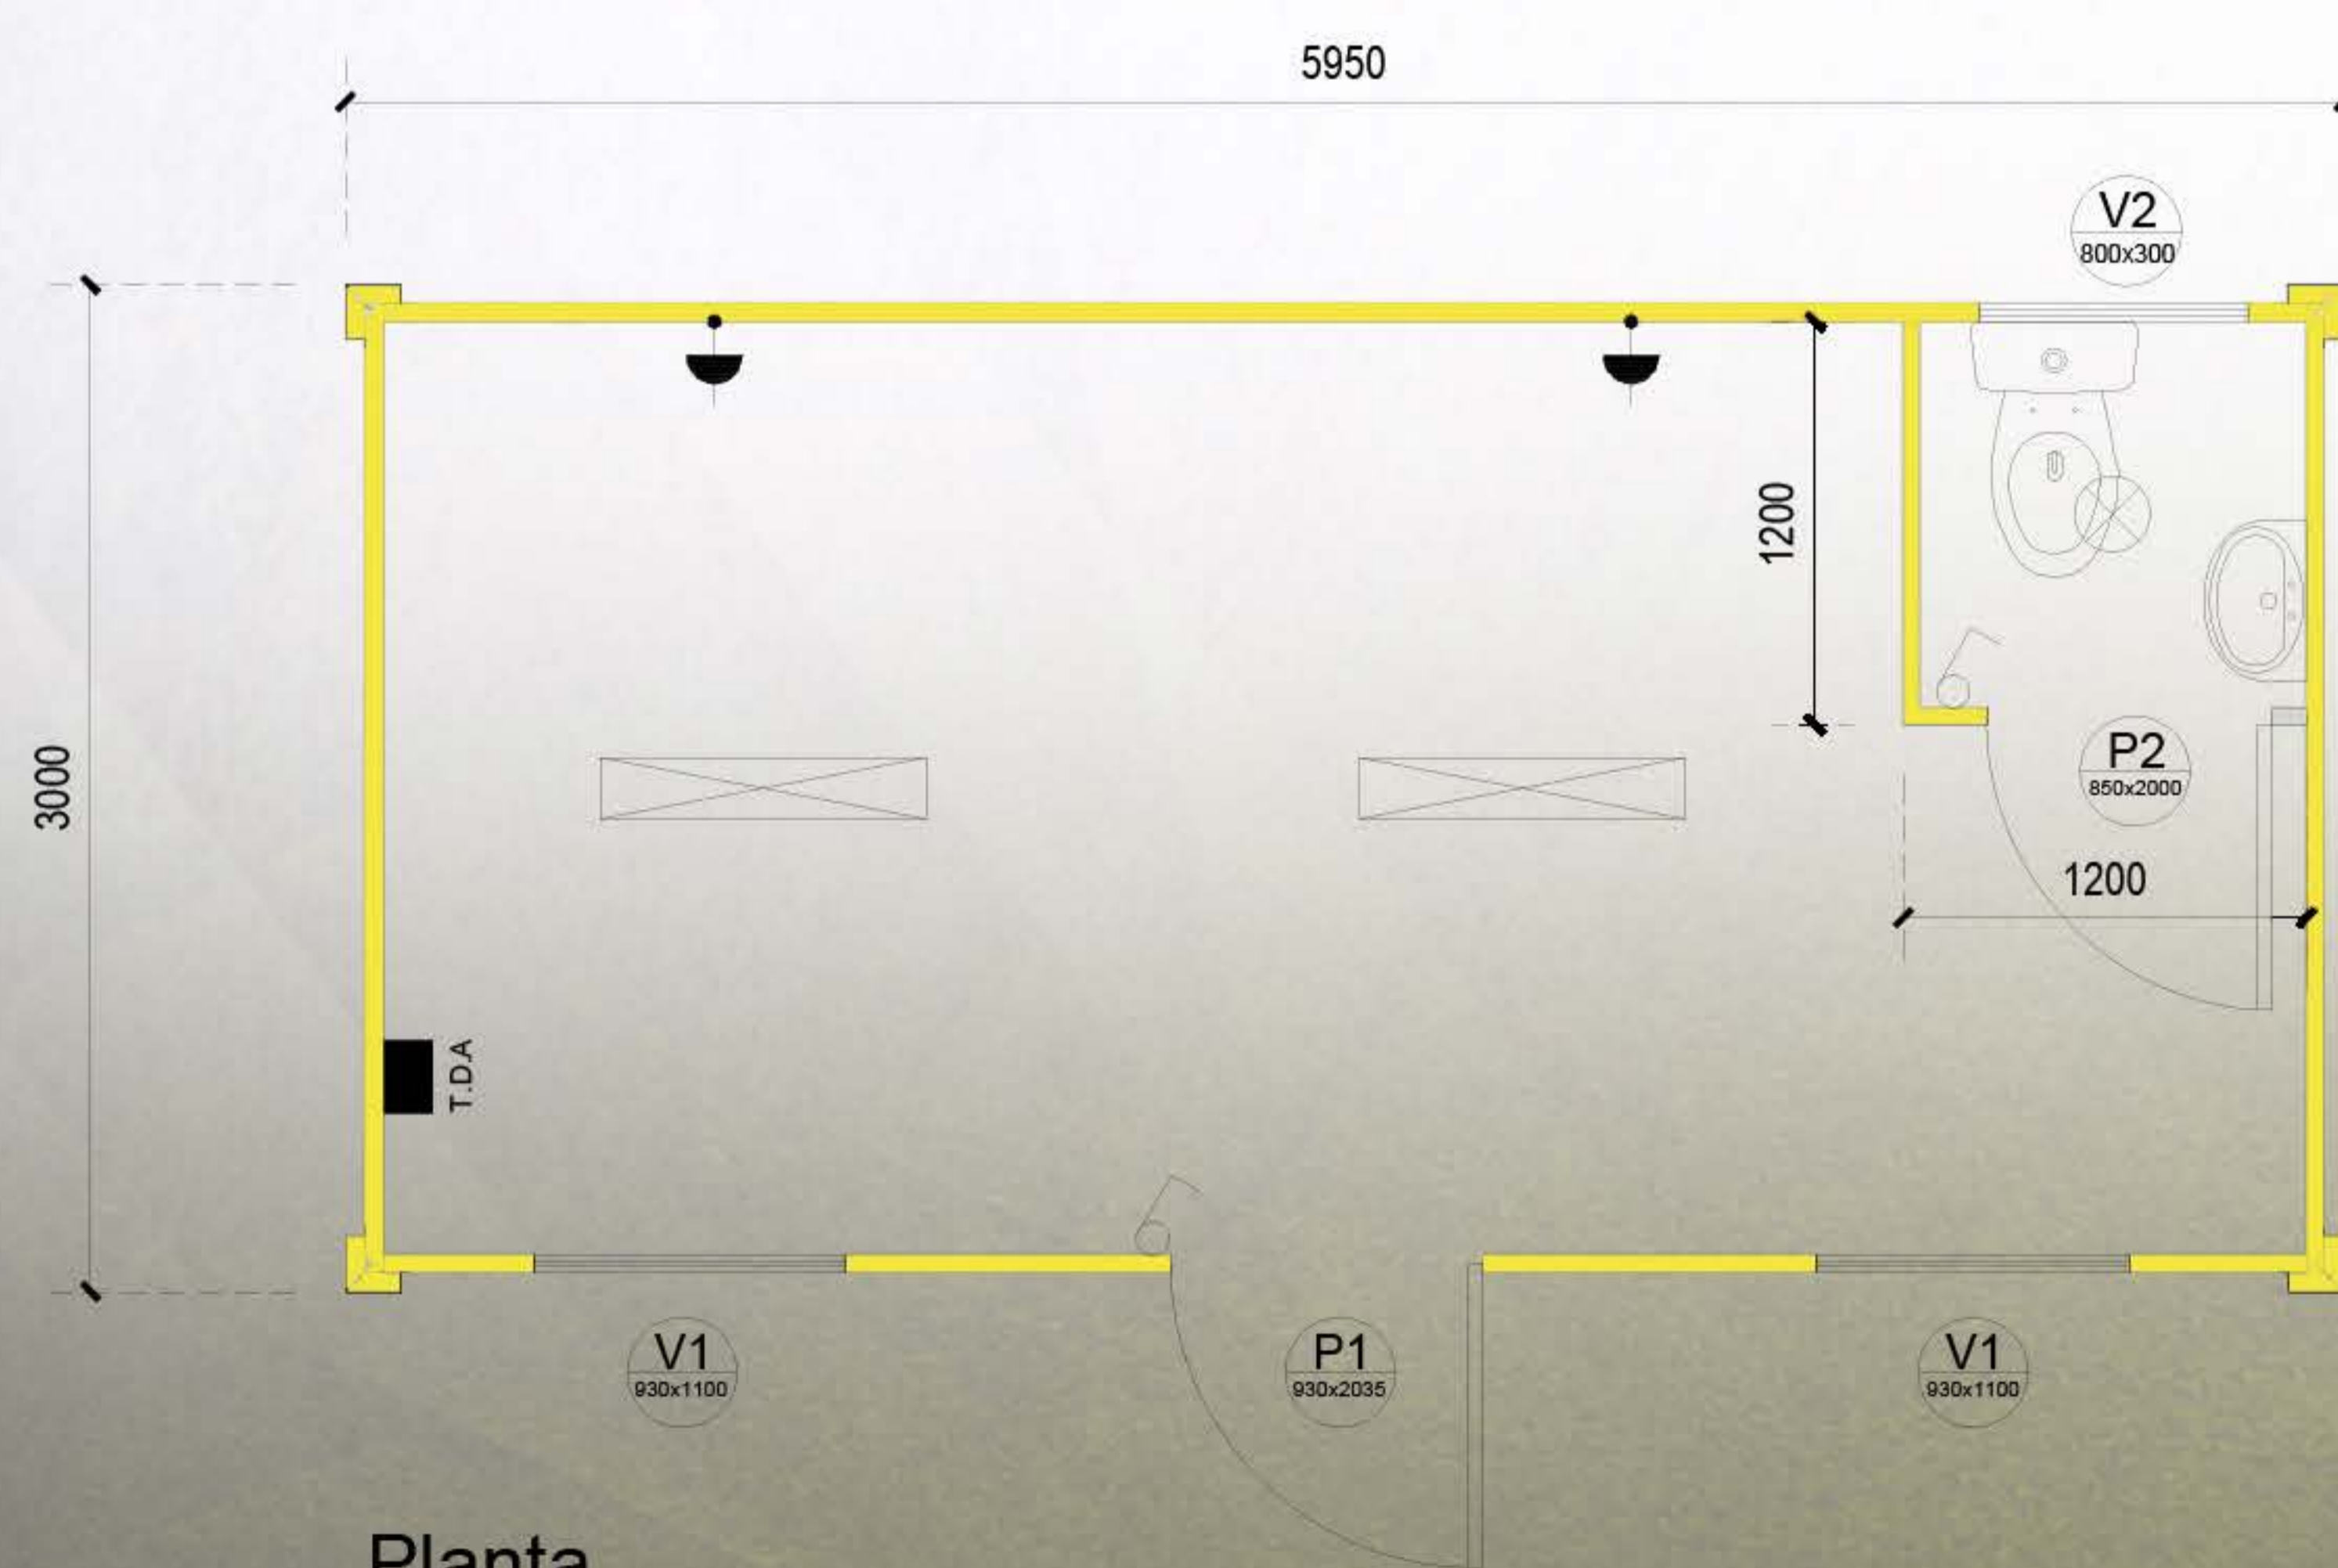

Planta

Opciones Adicionales

Personaliza tu módulo según tus necesidades



Ventanas adicionales para mayor iluminación



Puertas con ventana integrada



Instalación de enchufes adicionales




Iluminación interior adicional



Distribución personalizada según requerimientos del cliente

PROYECTOS



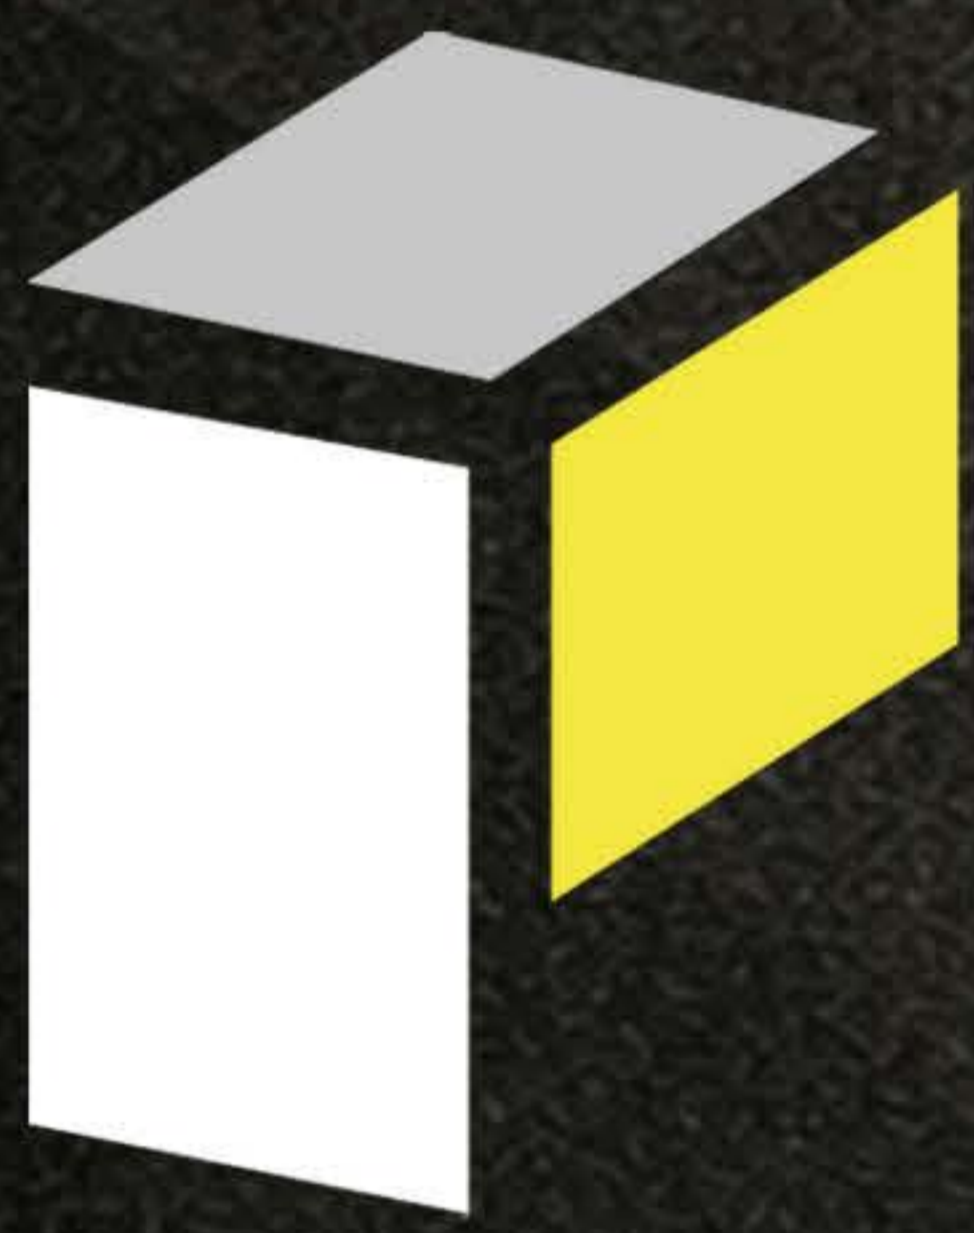

**Pro
Casetas®**